


【附件一】

國立陽明交通大學 博雅教學中心 1樓場地出租平面圖

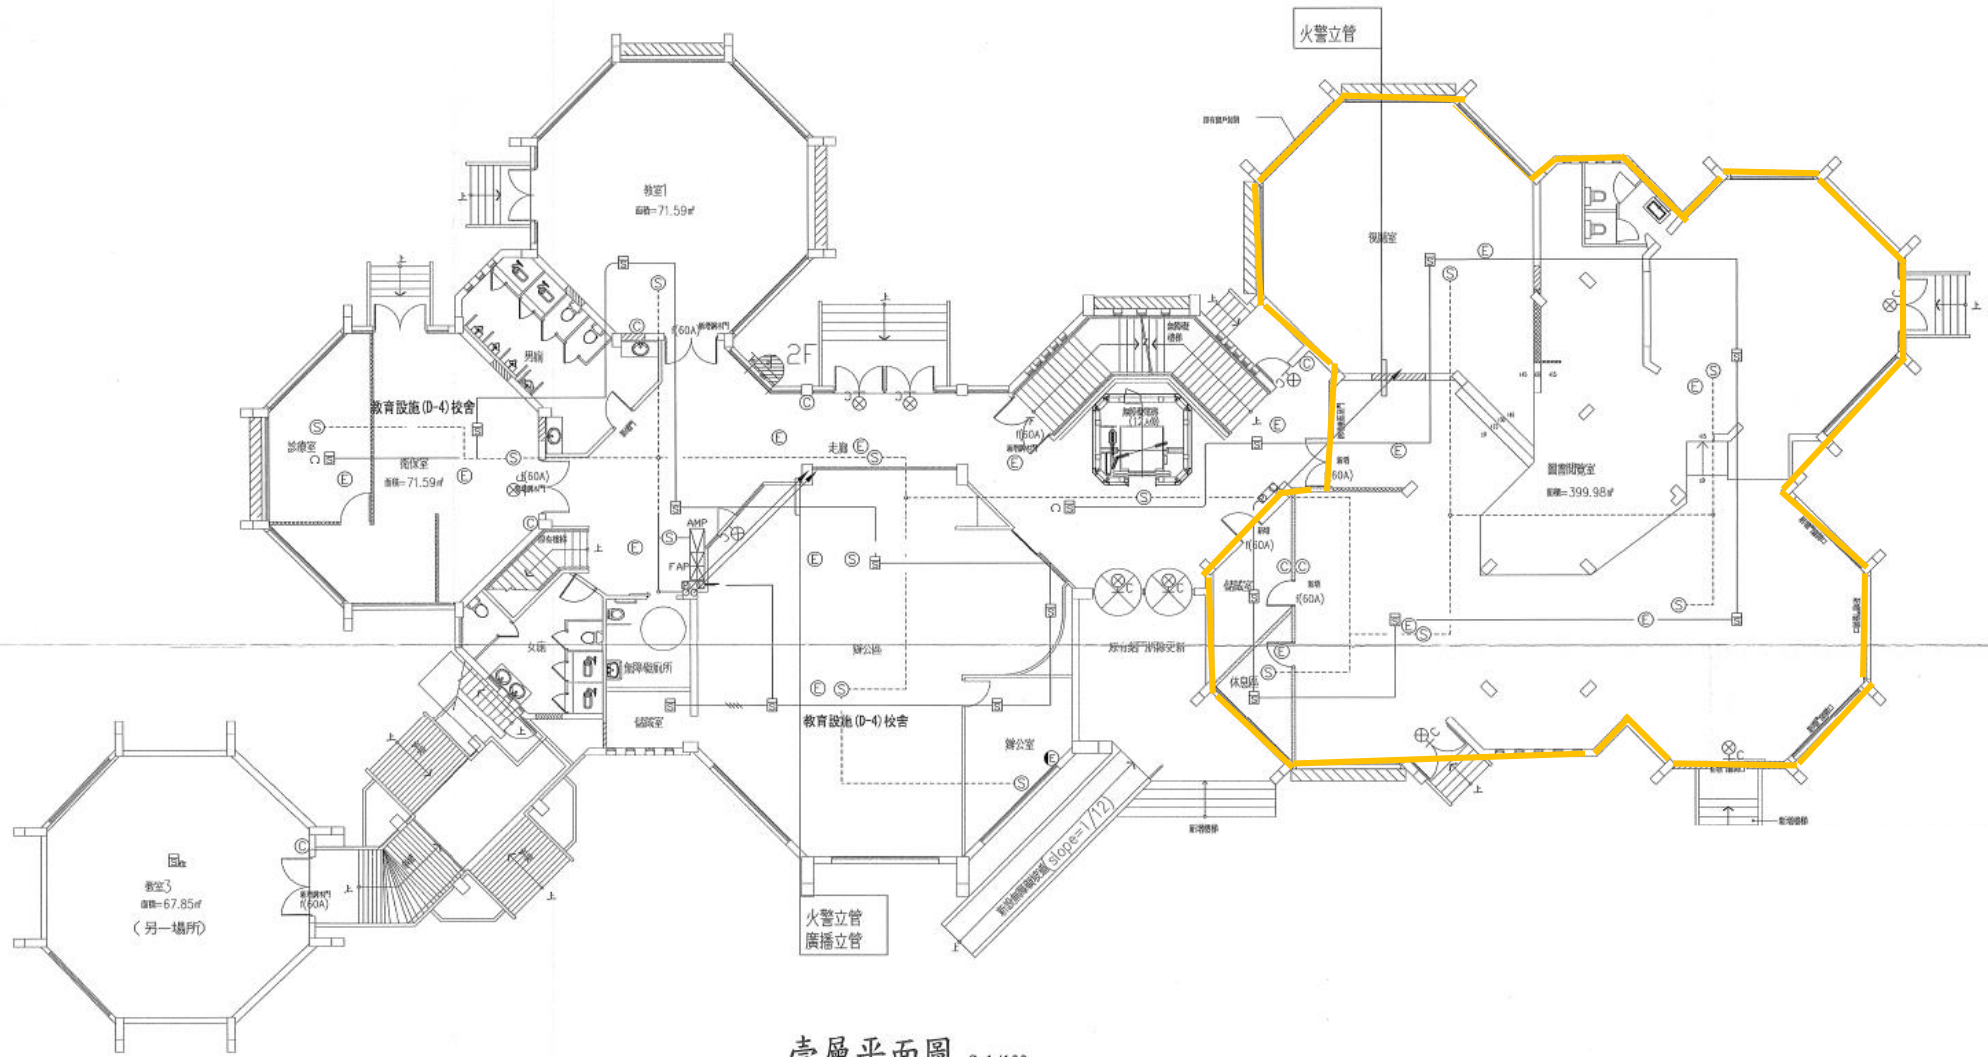

備註：場地出租為黃色部分之空間